

令和6年度 白馬長野有料道路 舗装修繕工事 平面図

A工区 (切削工及びオーバーレイ工t=4cm)
L=51m W=7.15~10.7m A=368m²

安庭第二橋 L=51m

B工区 (切削工及びオーバーレイ工t=4cm)
L=220m W=9.0m A=1,956m²

安庭橋 L=220m

C工区 (切削工及びオーバーレイ工t=4cm)
L=188m W=7.35~10.25m A=1,524m²

中条橋 L=19.4m

宮跨道橋 L=15.5m

有料道路終点

実施図

令和6年度 白馬長野有料道路 舗装修繕工事

番号	1/6	平面図	縮尺
----	-----	-----	----


白馬長野有料道路

長野市信更町安庭~中条宮

所長	課長	照査	設計
----	----	----	----


長野県道路公社

令和6年度 白馬長野有料道路 舗装修繕工事 舗装展開図 (縮尺:任意) 1/2

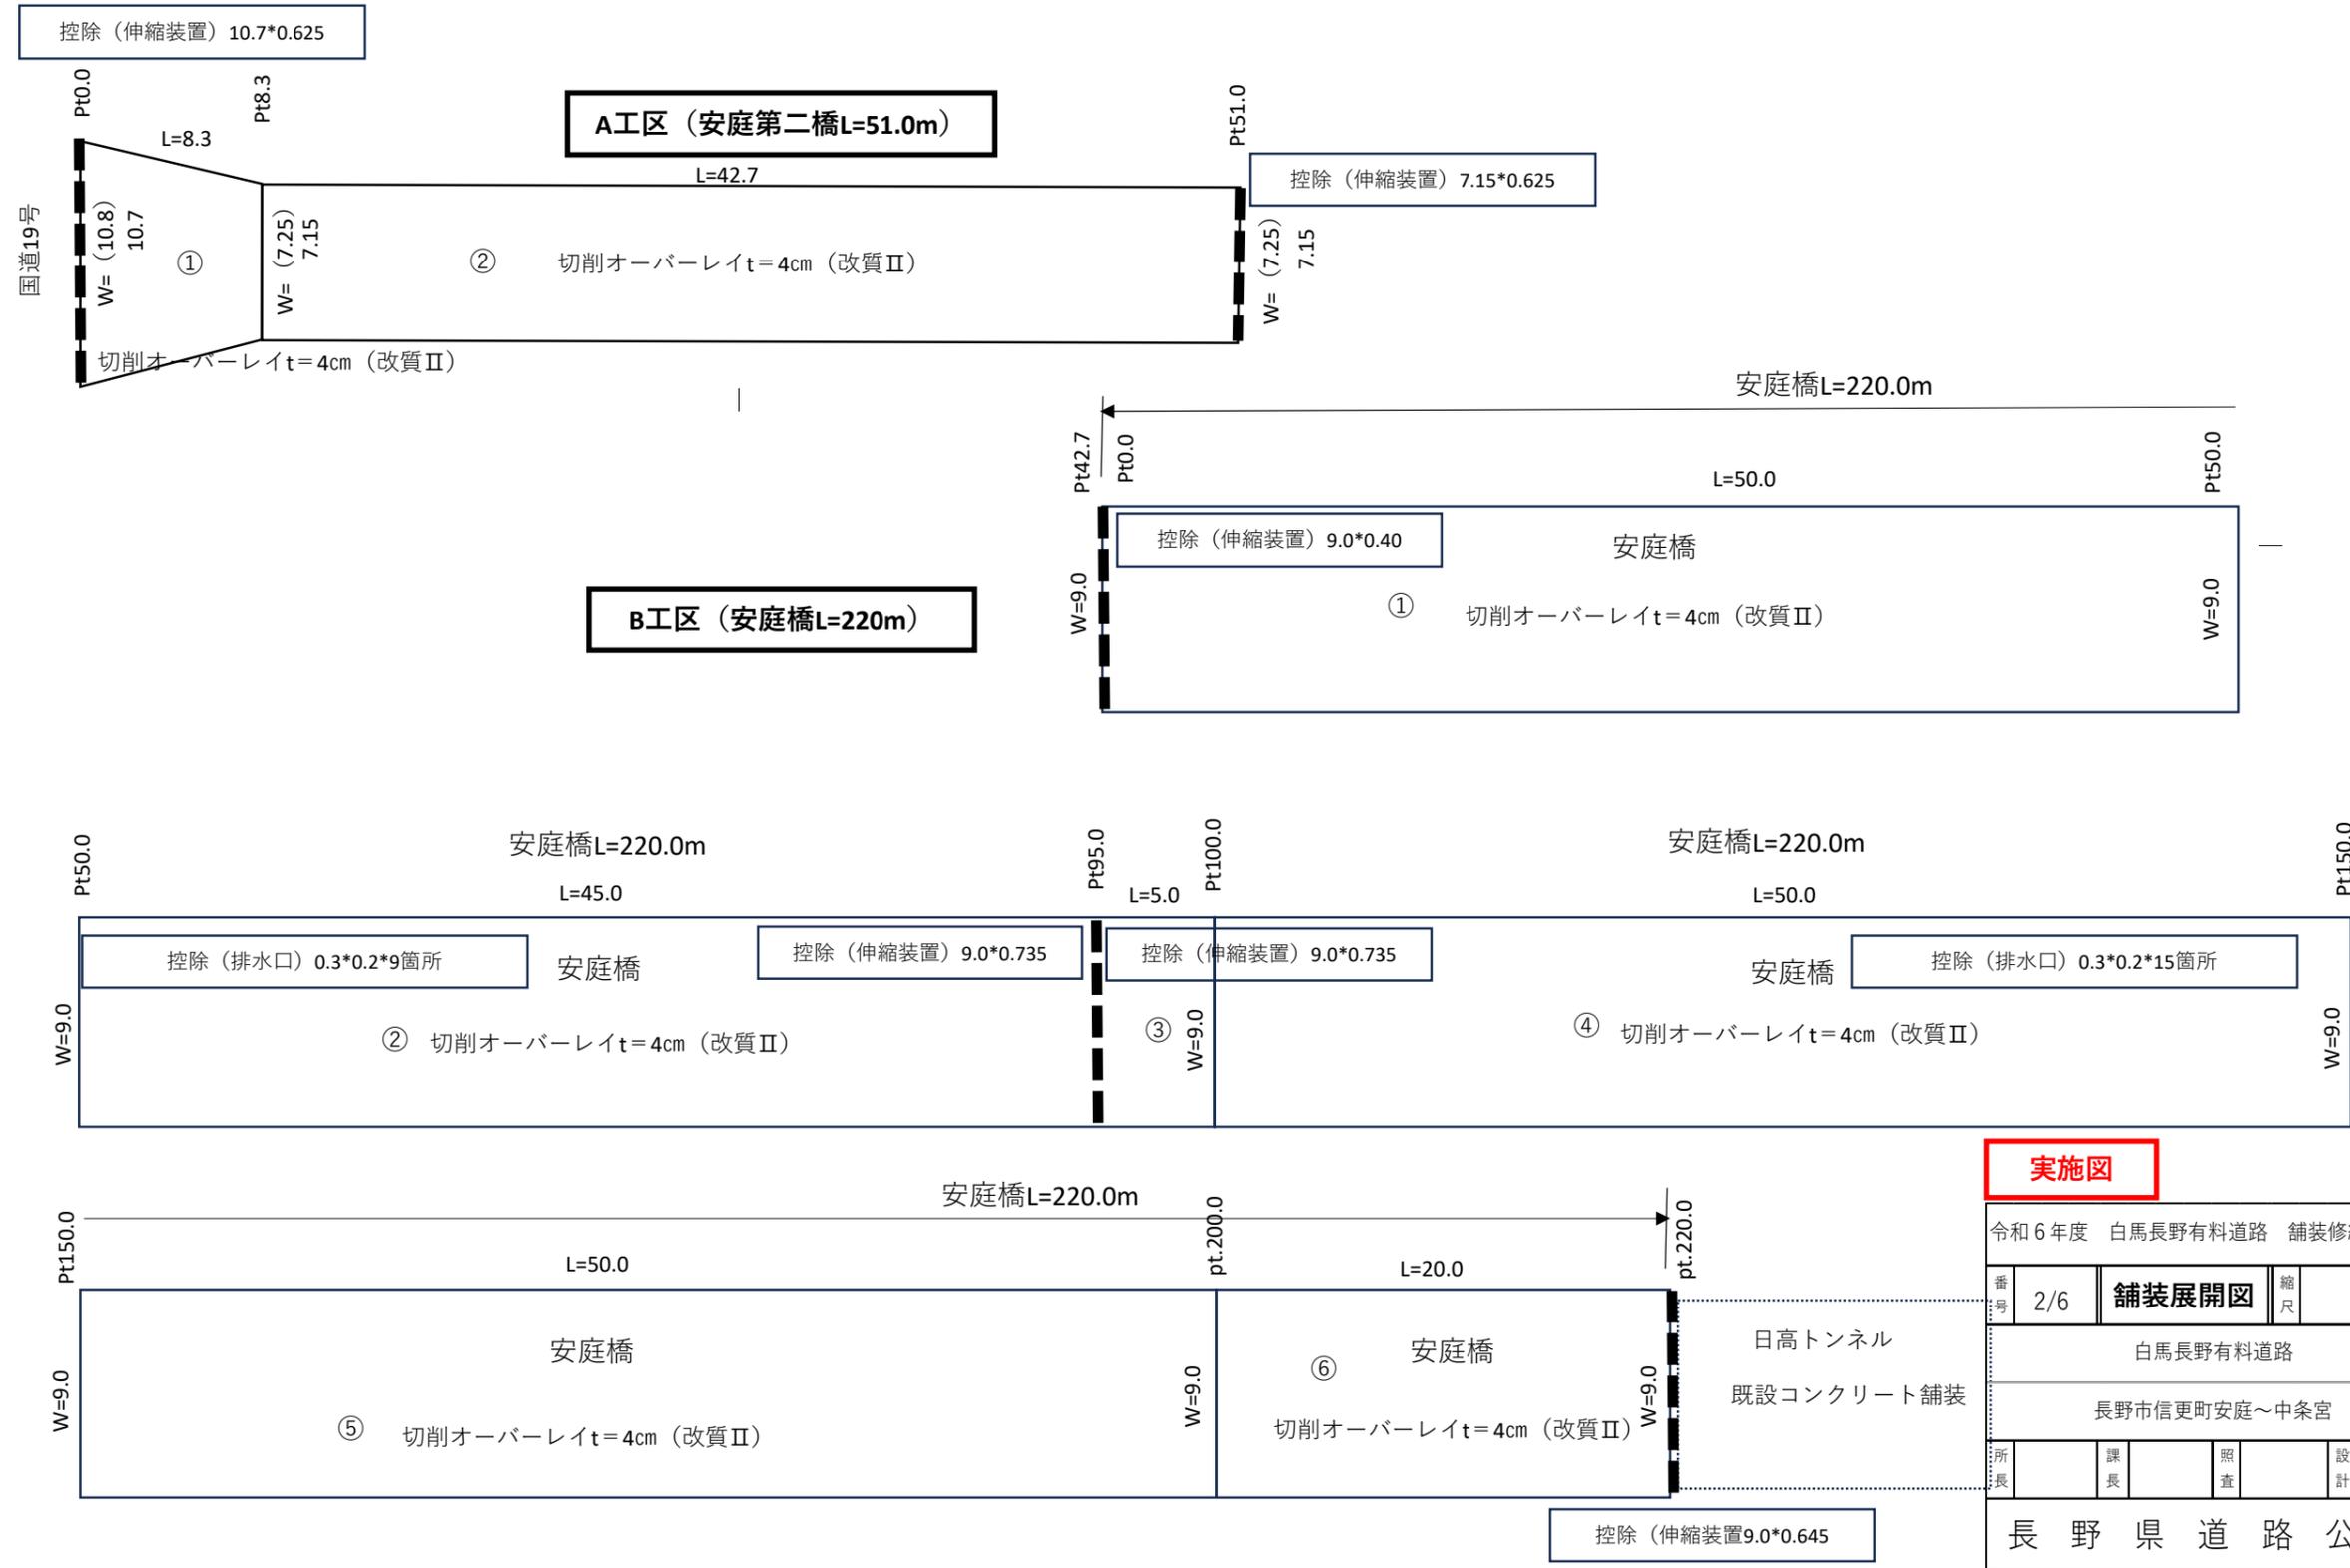

実施図			
令和6年度 白馬長野有料道路 舗装修繕工事			
番号	2/6	舗装展開図	縮尺
白馬長野有料道路			
長野市信更町安庭~中条宮			
所長	課長	照査	設計
長野県道路公社			


令和6年度 白馬長野有料道路 舗装修繕工事 舗装展開図 (縮尺:任意) 2/2

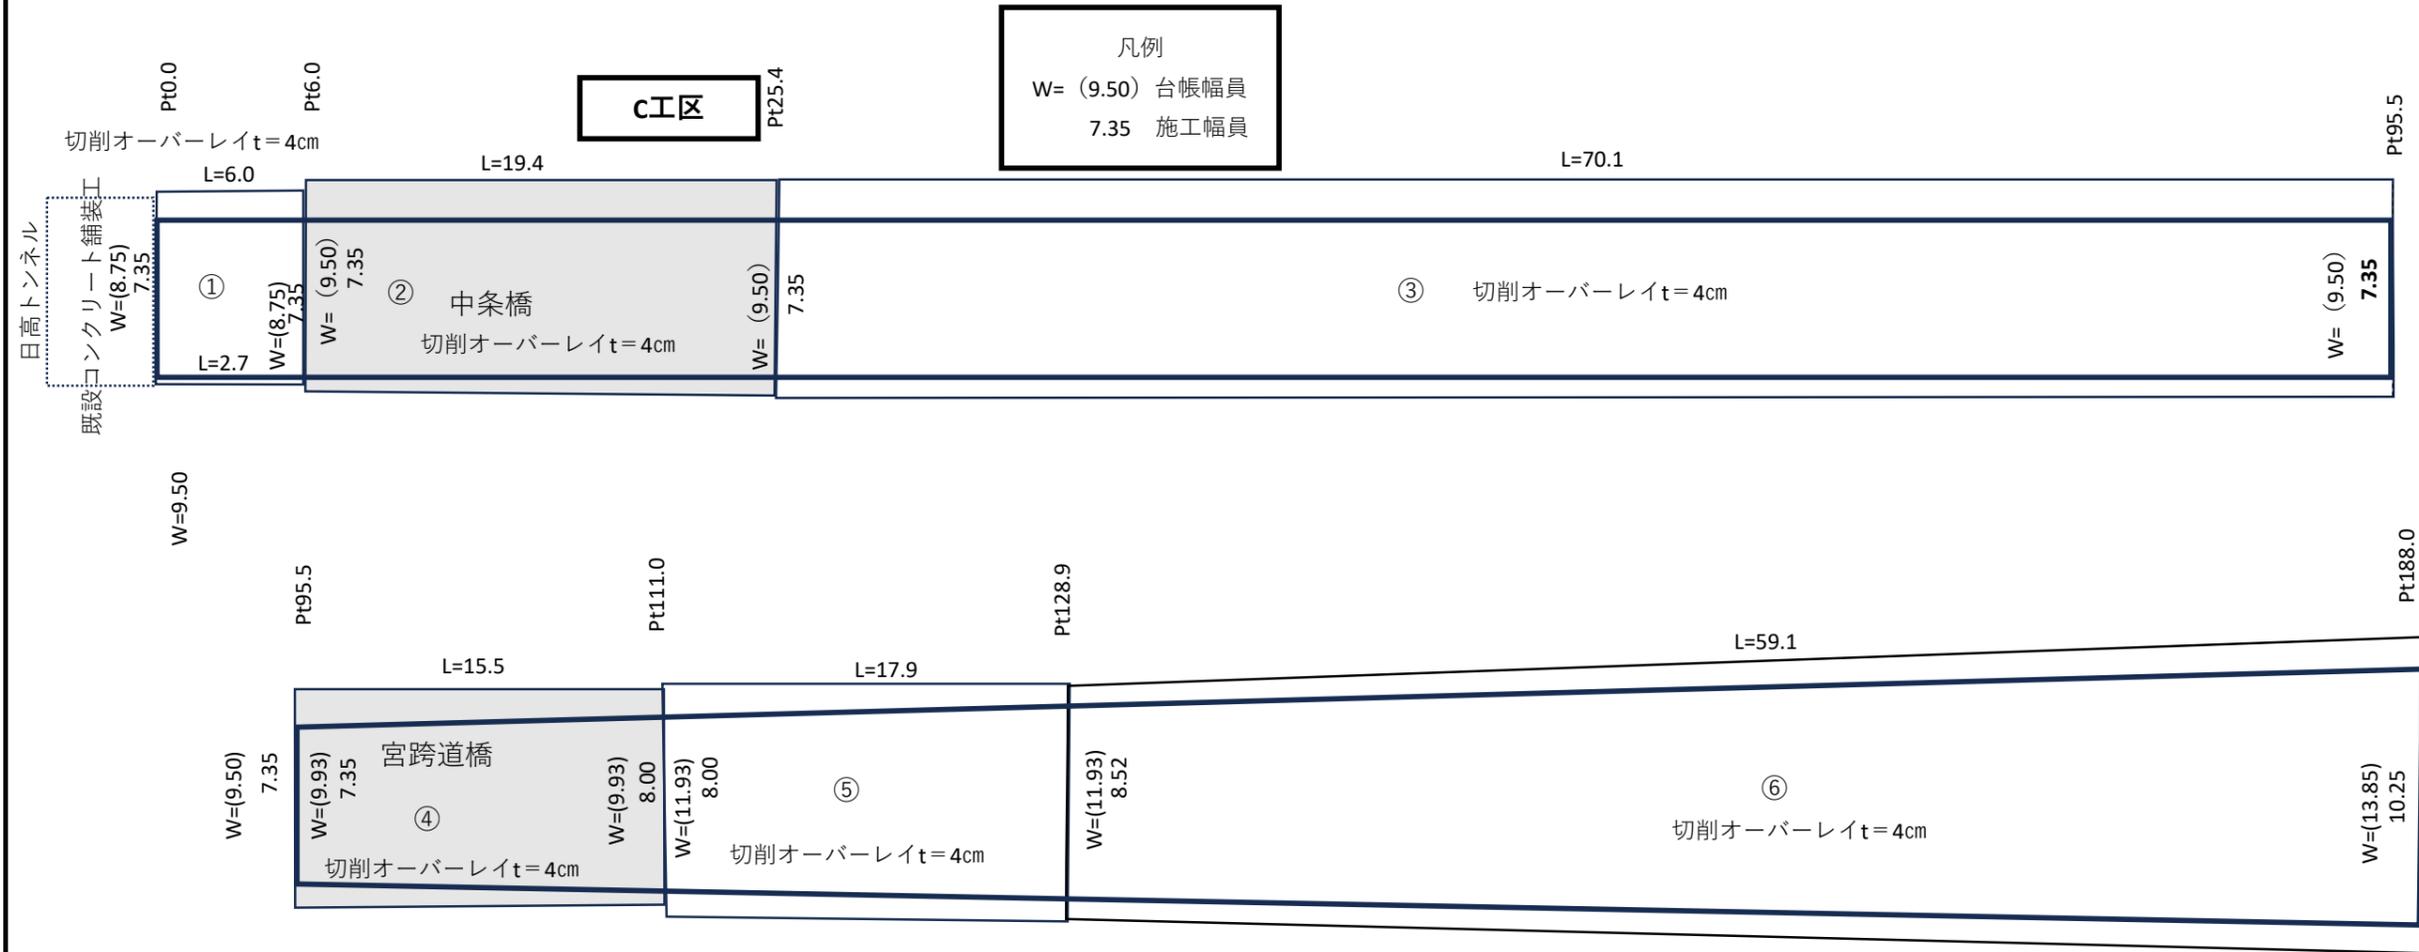

実施図

令和6年度 白馬長野有料道路 舗装修繕工事			
番号	3/6	舗装展開図	縮尺
白馬長野有料道路			
長野市信更町安庭～中条宮			
所長	課長	照査	設計
長野県道路公社			


令和6年度 白馬長野有料道路 舗装修繕工事 舗装切断箇所図 (縮尺:任意) 1/2

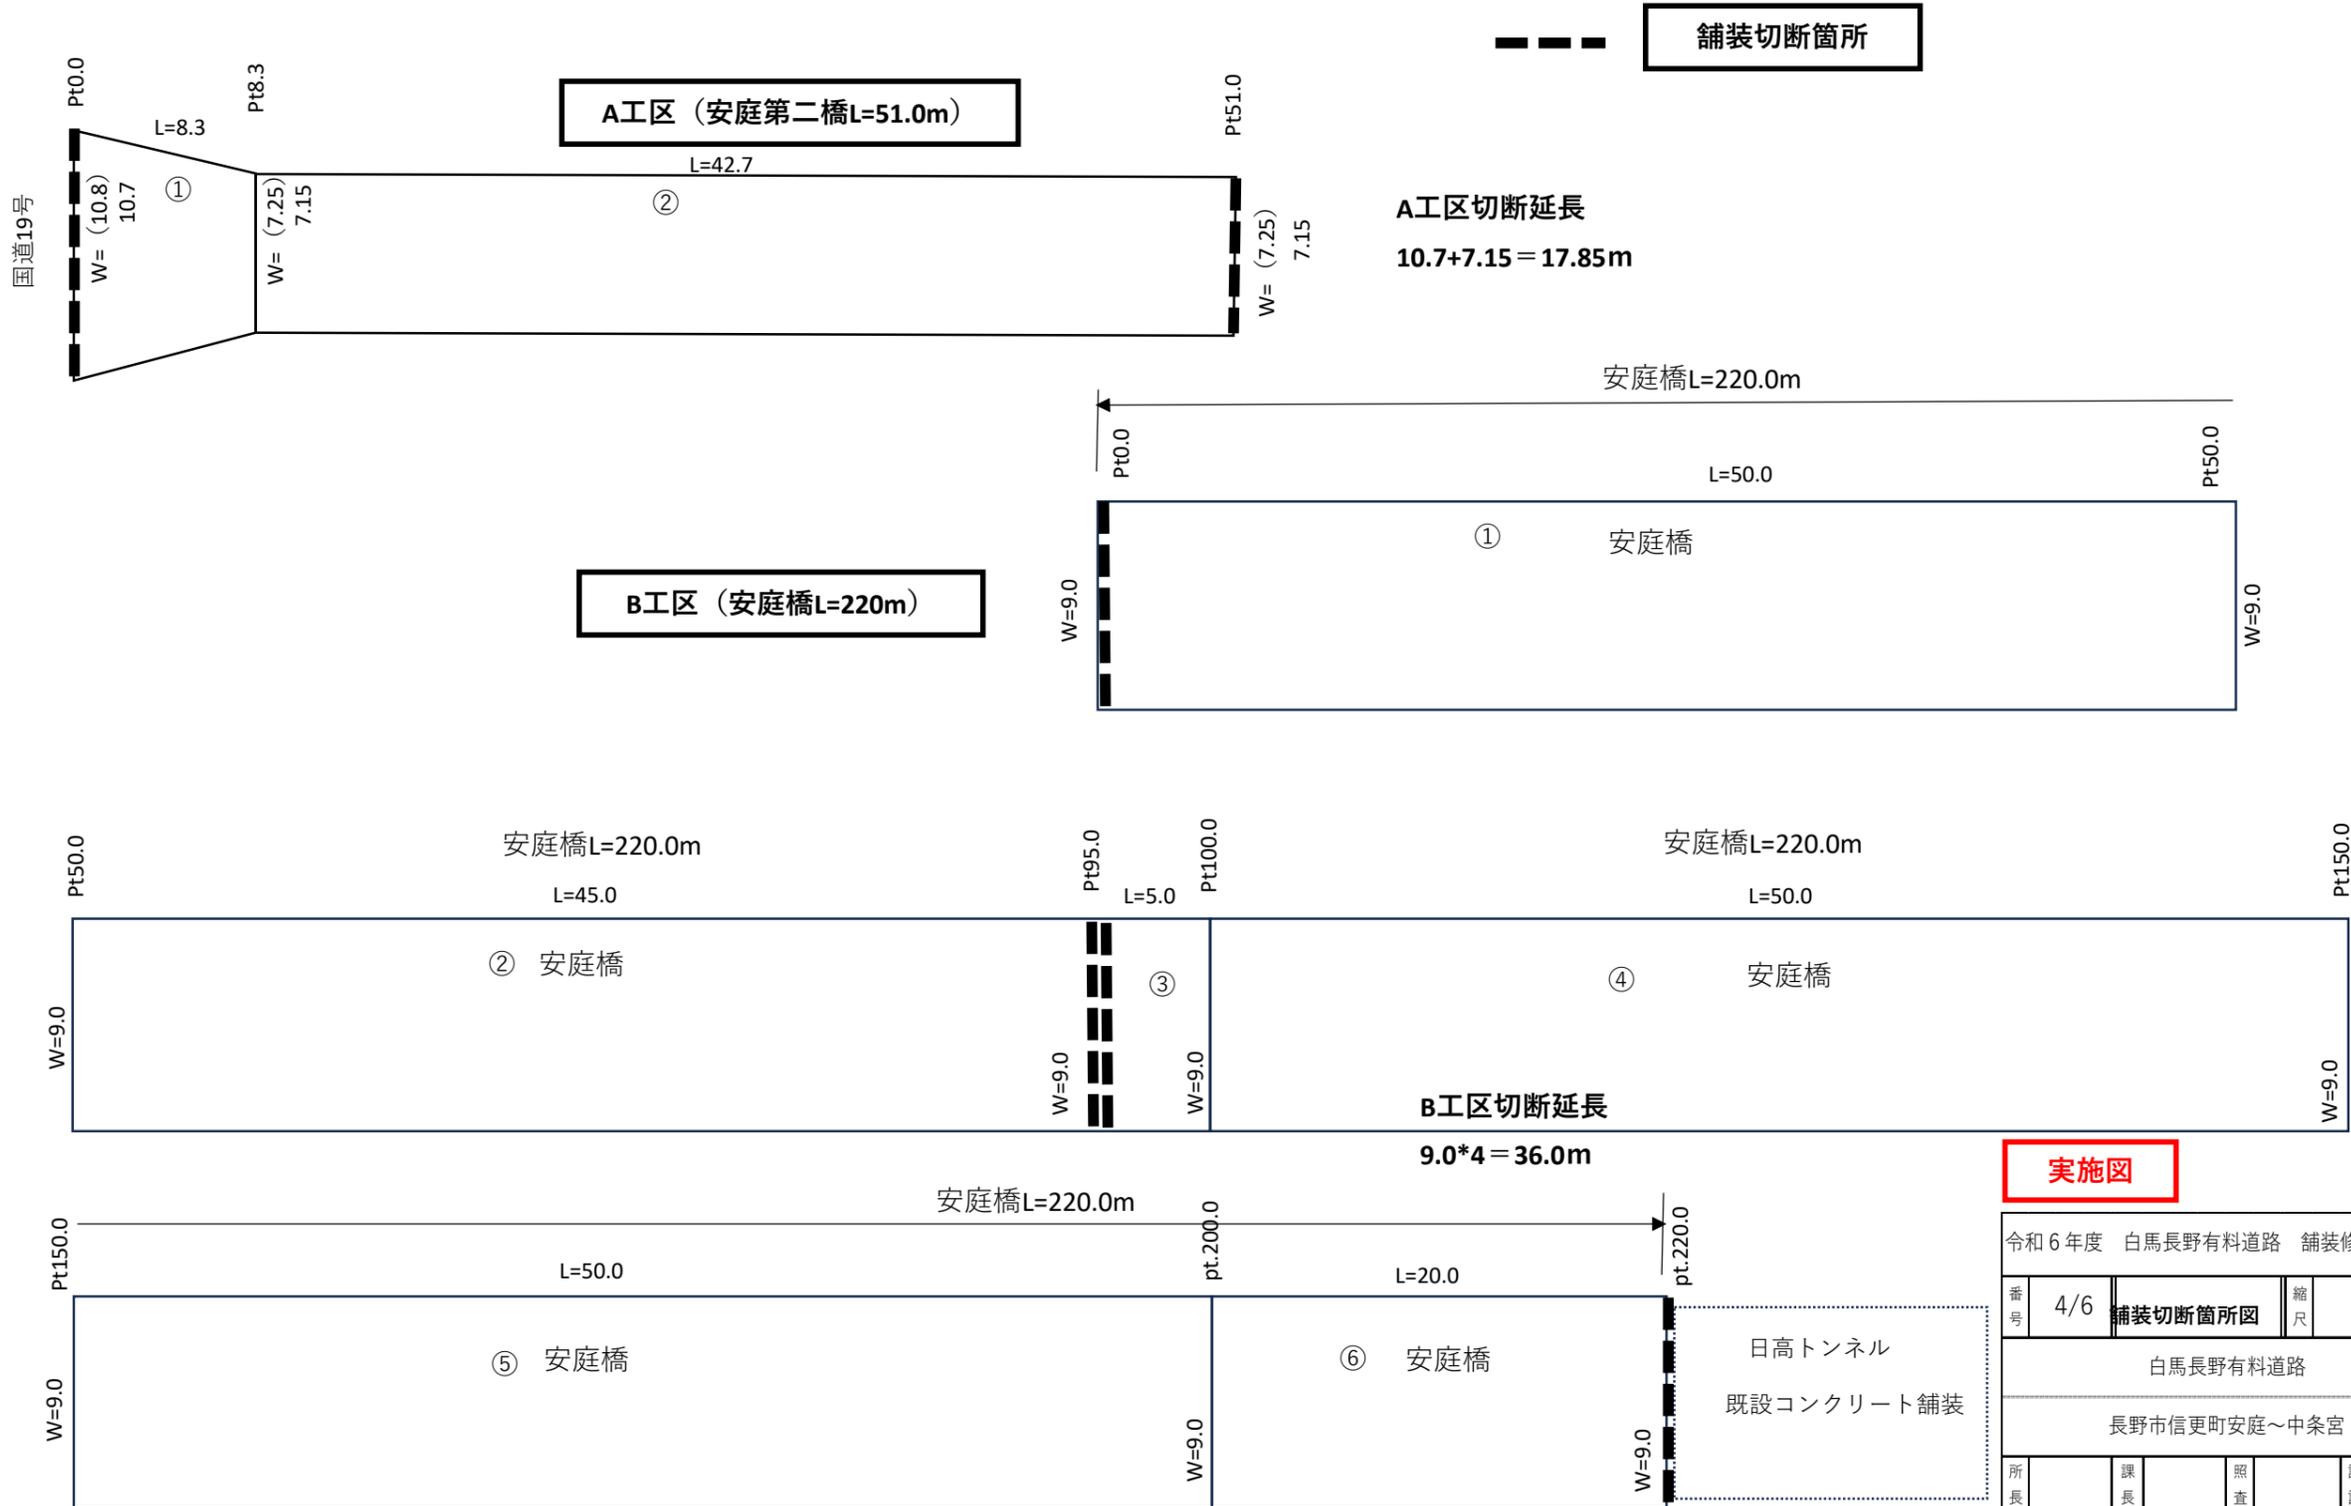

実施図

令和6年度 白馬長野有料道路 舗装修繕工事			
番号	4/6	舗装切断箇所図	縮尺
白馬長野有料道路			
長野市信更町安庭~中条宮			
所長	課長	照査	設計
長野県道路公社			

令和6年度 白馬長野有料道路 舗装修繕工事 舗装切断箇所図 (縮尺:任意) 2/2

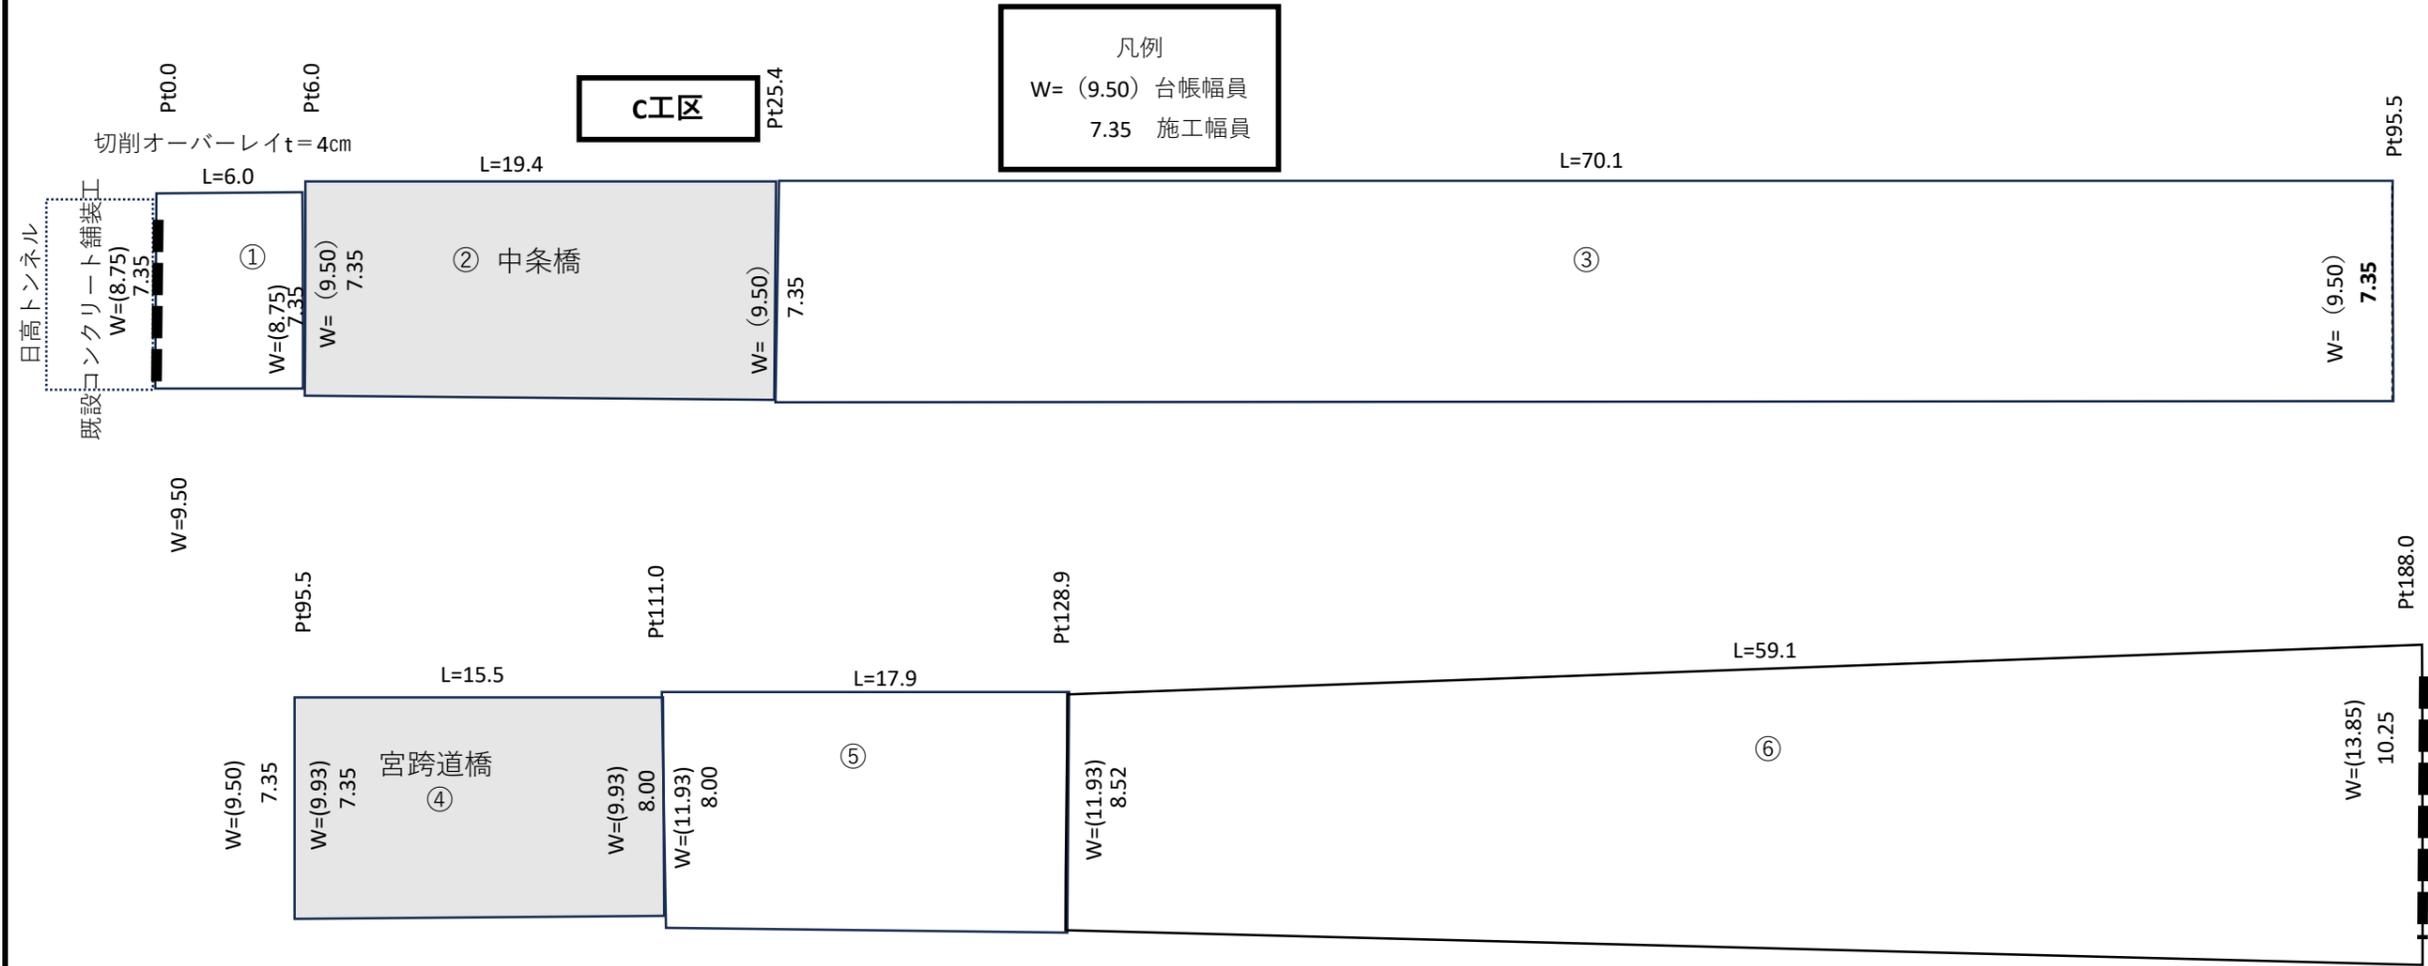


C工区切断延長
7.35+10.25 = 17.6m

実施図

令和6年度 白馬長野有料道路 舗装修繕工事			
番号	5/6	舗装切断箇所図	縮尺
白馬長野有料道路			
長野市信更町安庭～中条宮			
所長	課長	照査	設計
長野県道路公社			

令和6年度 白馬長野有料道路 舗装修繕工事 区画線設置図 1/1

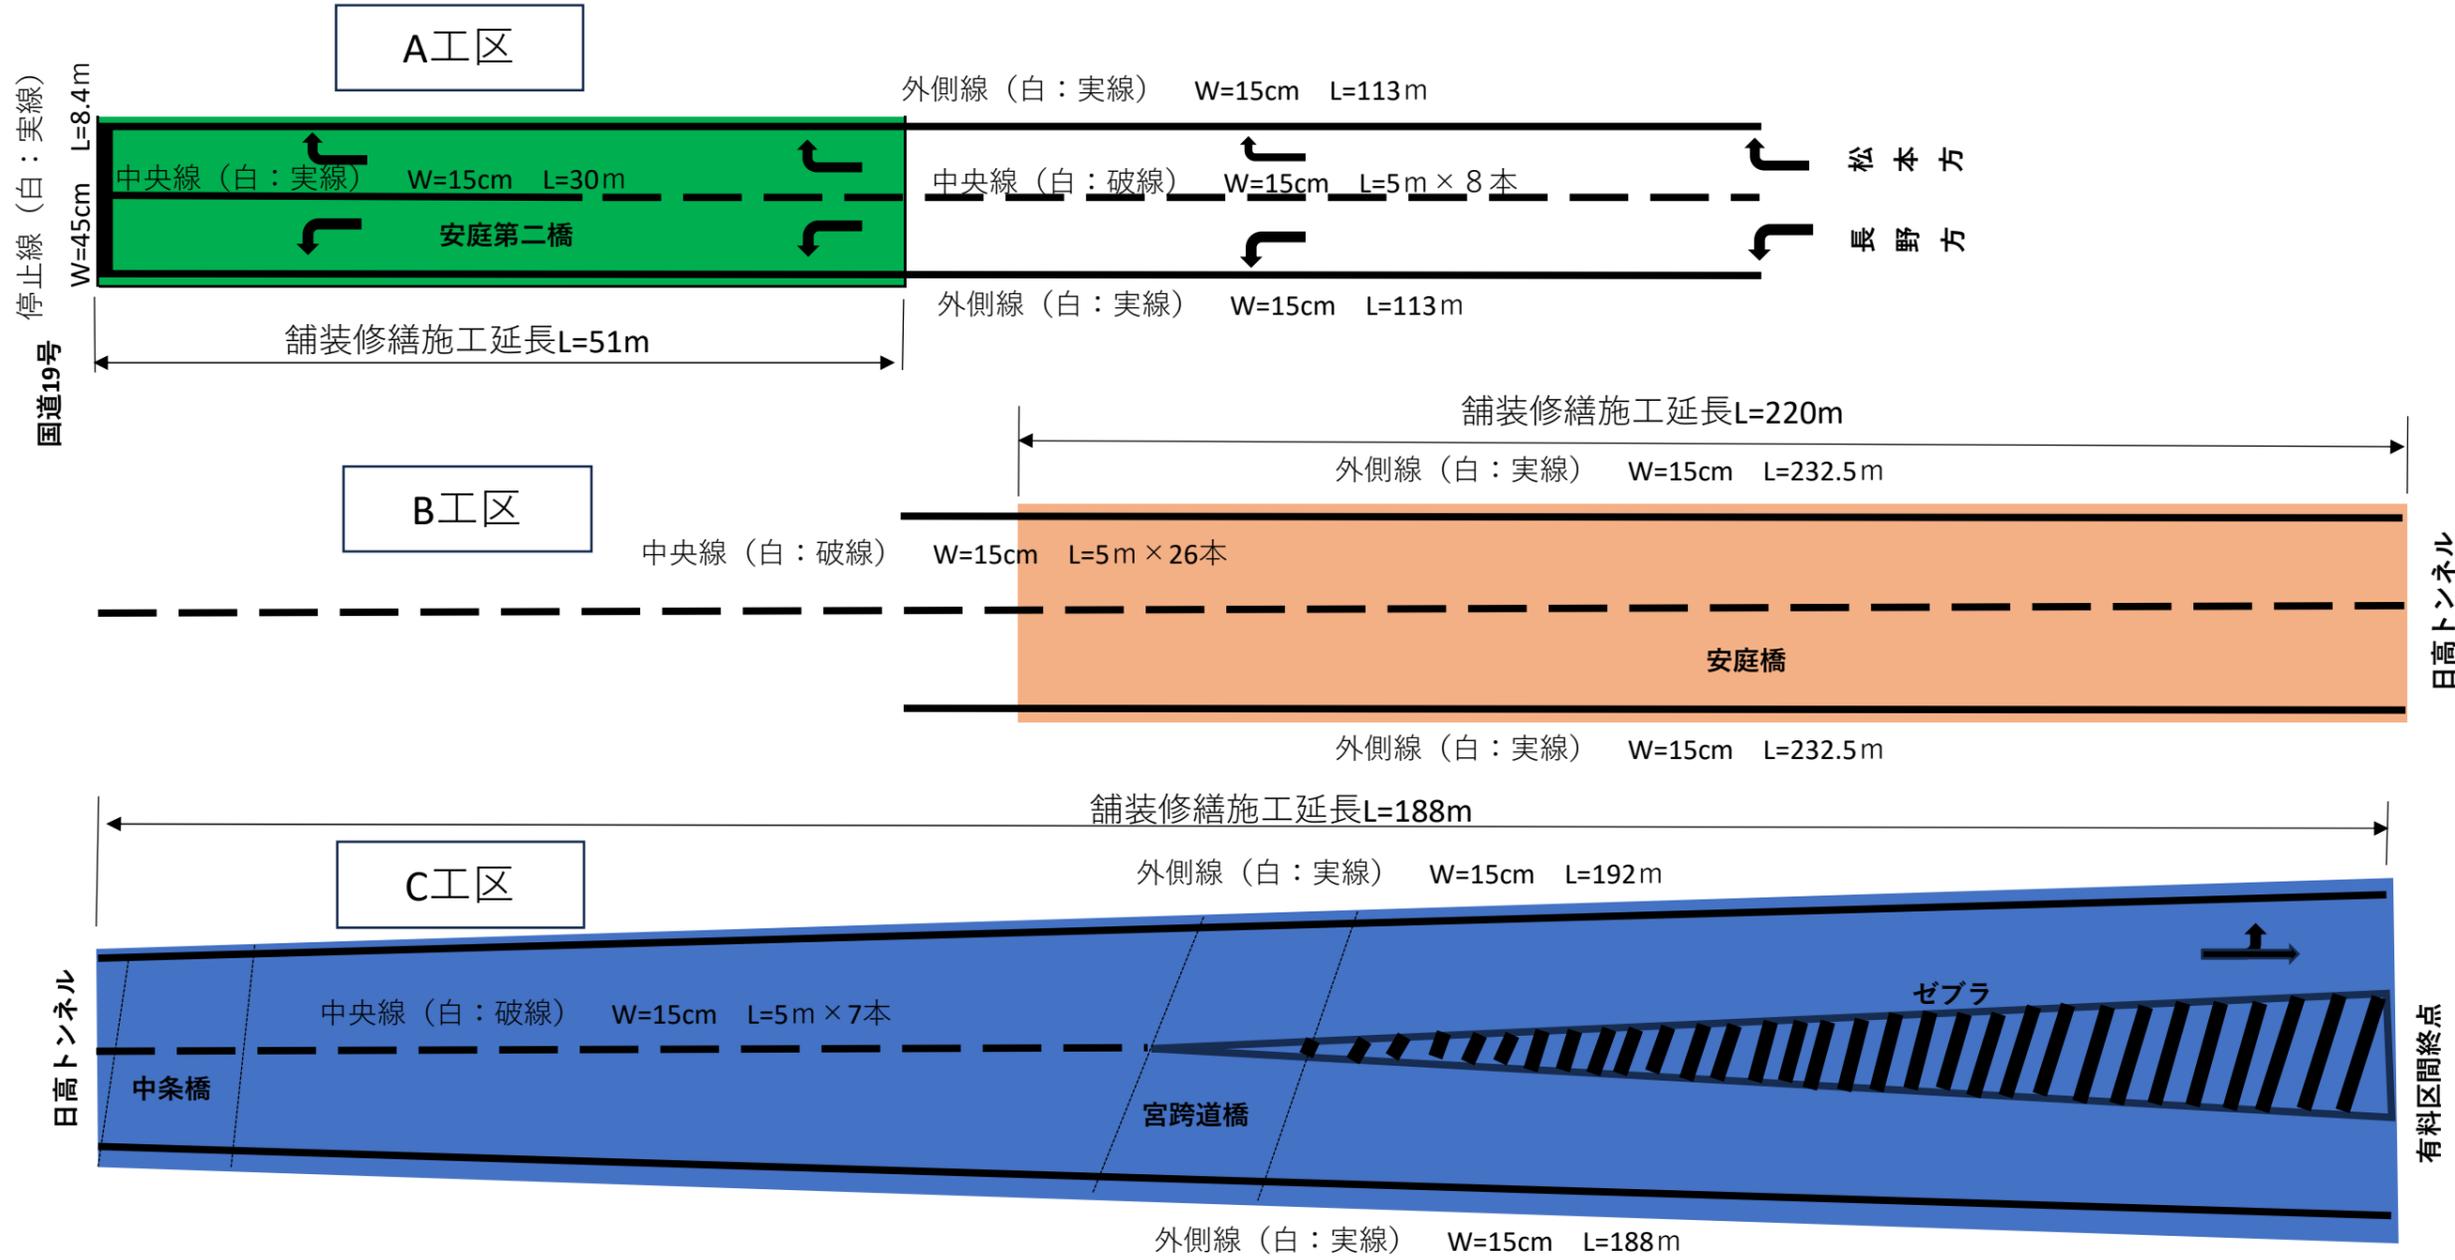

実施図			
令和6年度 白馬長野有料道路 舗装修繕工事			
番号	6/6	区画線設置図	縮尺
白馬長野有料道路			
長野市信更町安庭～中条宮			
所長	課長	照査	設計
長野県道路公社			